





# Vorhaben- und Erschließungsplan zum vorhabenbezogenen Bebauungsplan Nr. 56

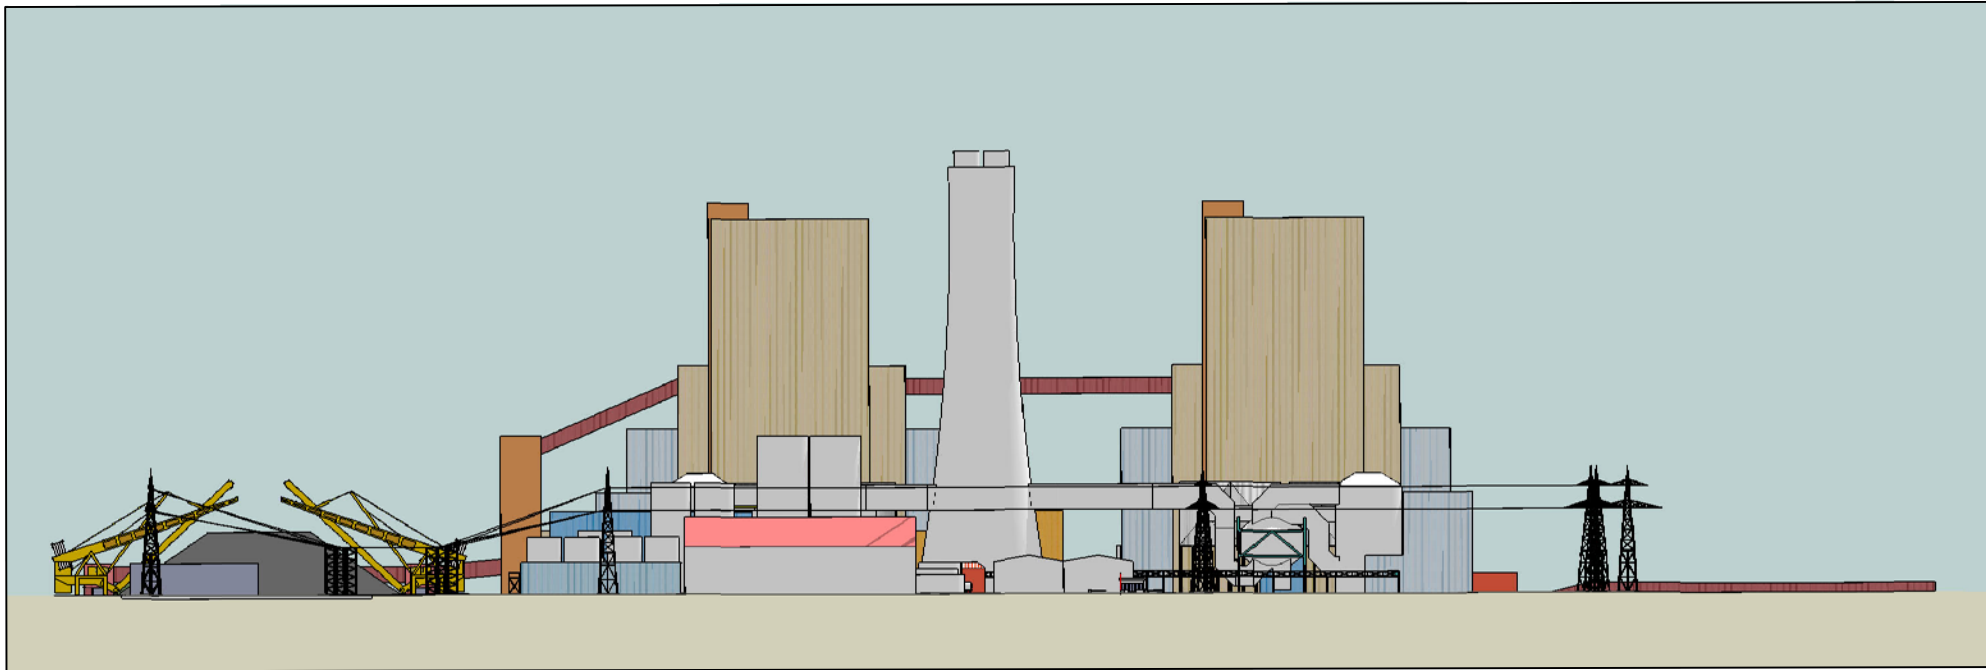


Ansicht Norden

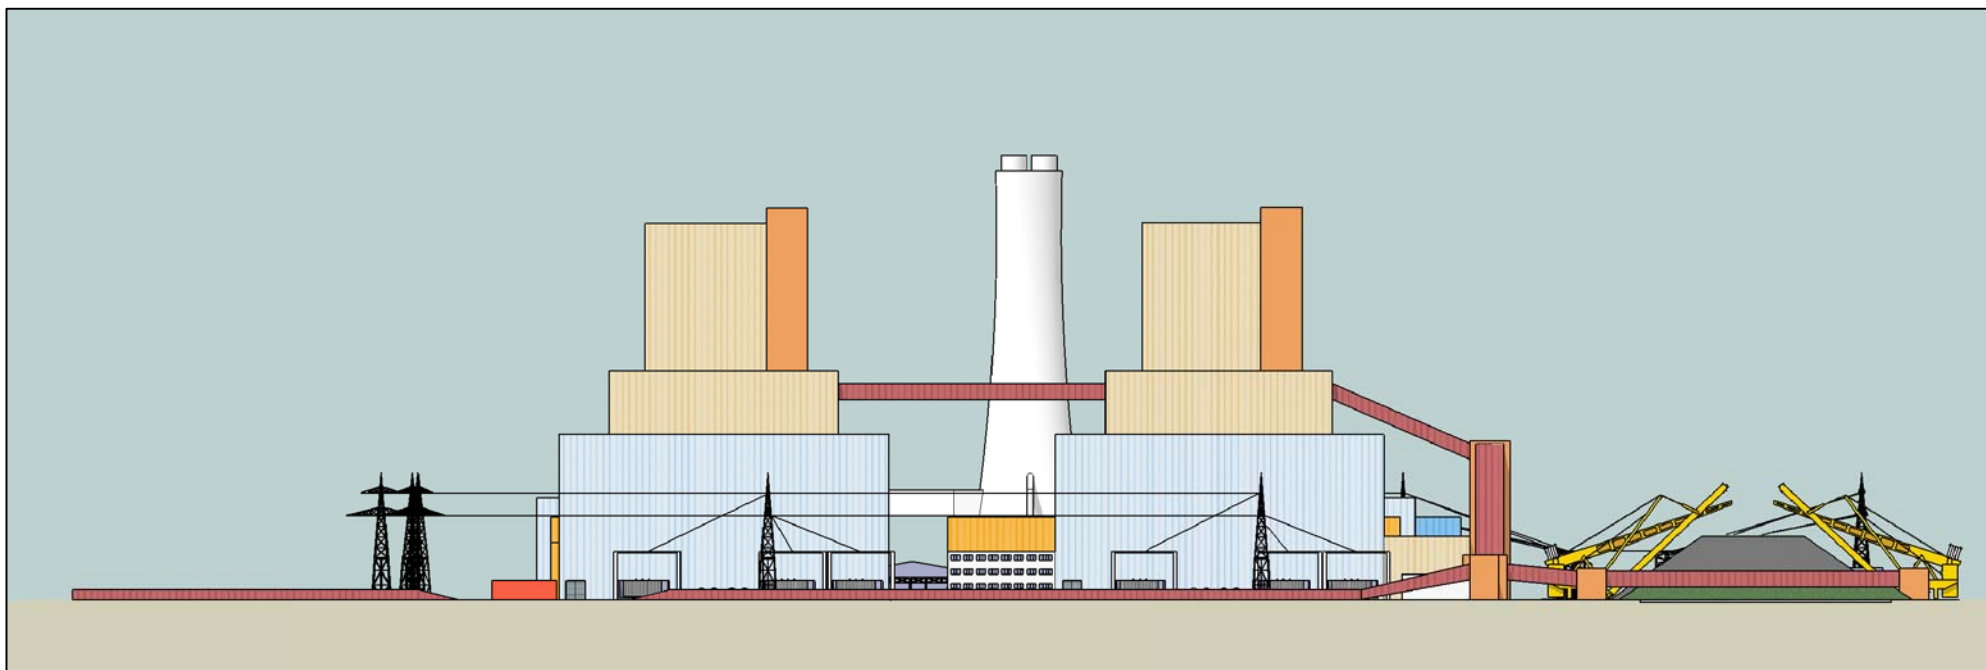

Ansicht Süden

M 1 : 2.500

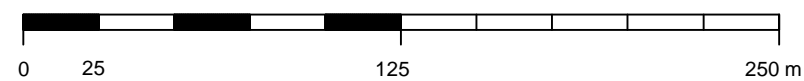

Vorhabenträger:  
SüdWestStrom Kraftwerk GmbH & Co KG  
Eisenhutstraße 6  
72072 Tübingen

Projekt:  
Stadt Brunsbüttel  
Vorhabenbezogener Bebauungsplan Nr. 56  
"Kohlekraftwerk an der Holstengrenze zwischen SAVA und Kernkraftwerk"

## Vorhaben- und Erschließungsplan Ansichten Norden und Süden

Stand: 25.01.2008